


PROPOSITION ALTERNATIVE

ZONAGE

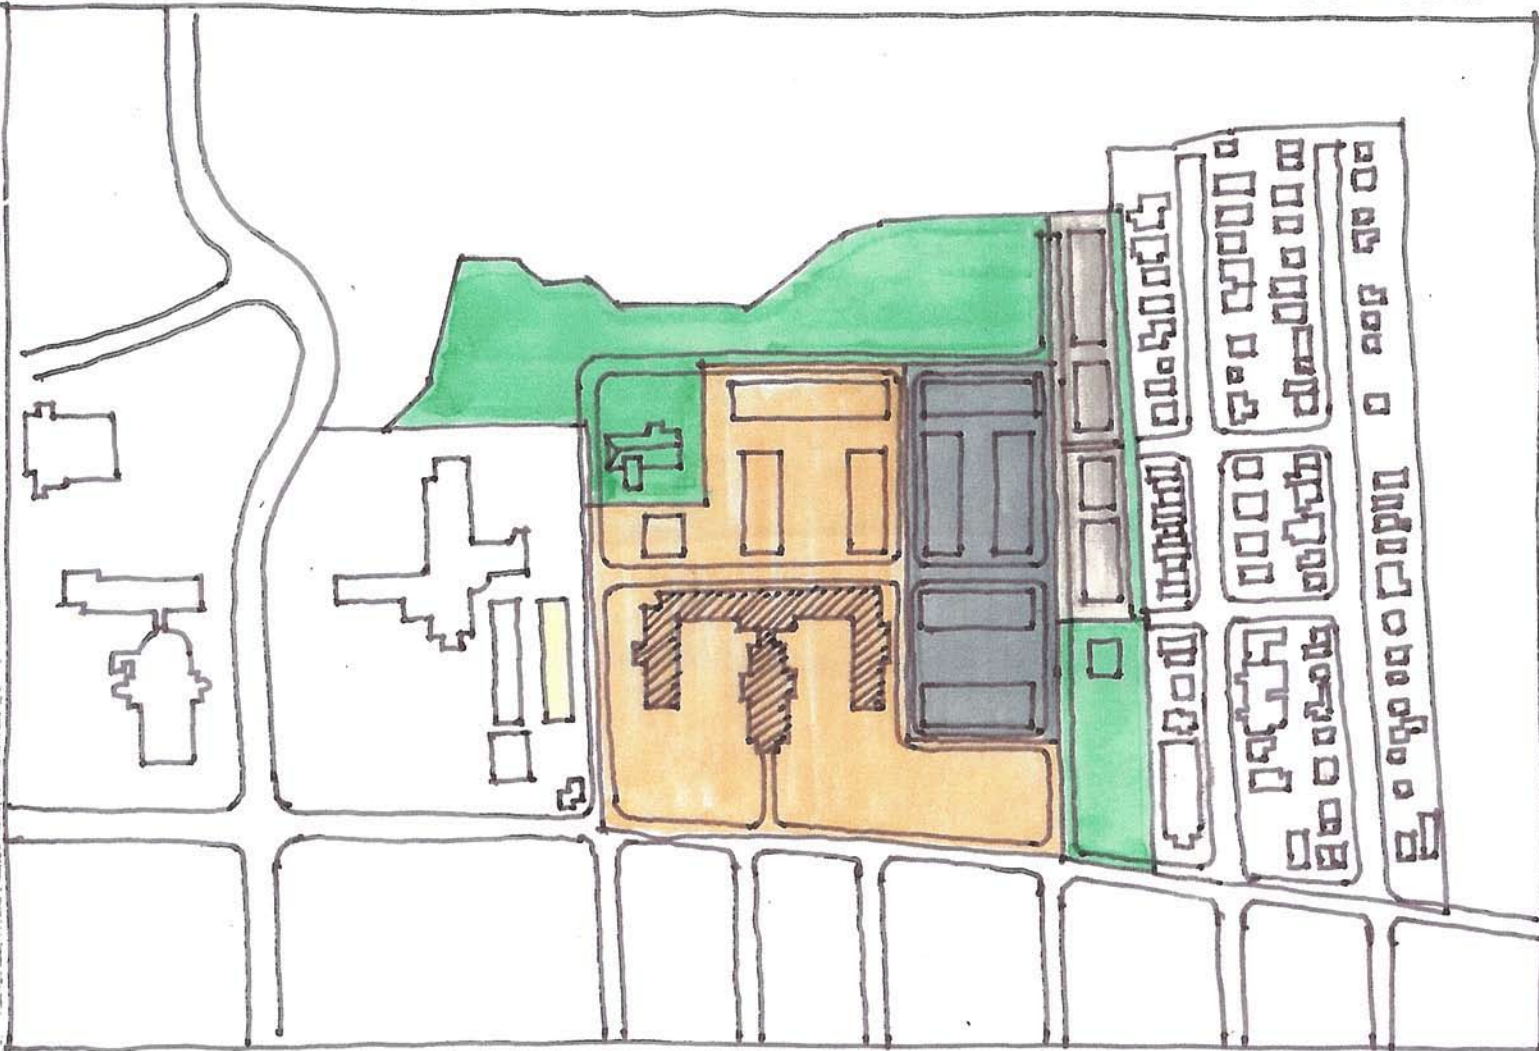

- 7 ETAGES
- RECYCLAGE
- HAUTEUR COUVENT 5 ETAGES
- 2 1/2 ETAGE
- PUBLIC RECREATIF
- CONSTRUCTION POTENTIELLE

COALITION HÉRITAGE QUÉBEC
21. FÉVRIER. 2007